


إمتداد طريق الملك خالد (عرض ٦٤ متر)

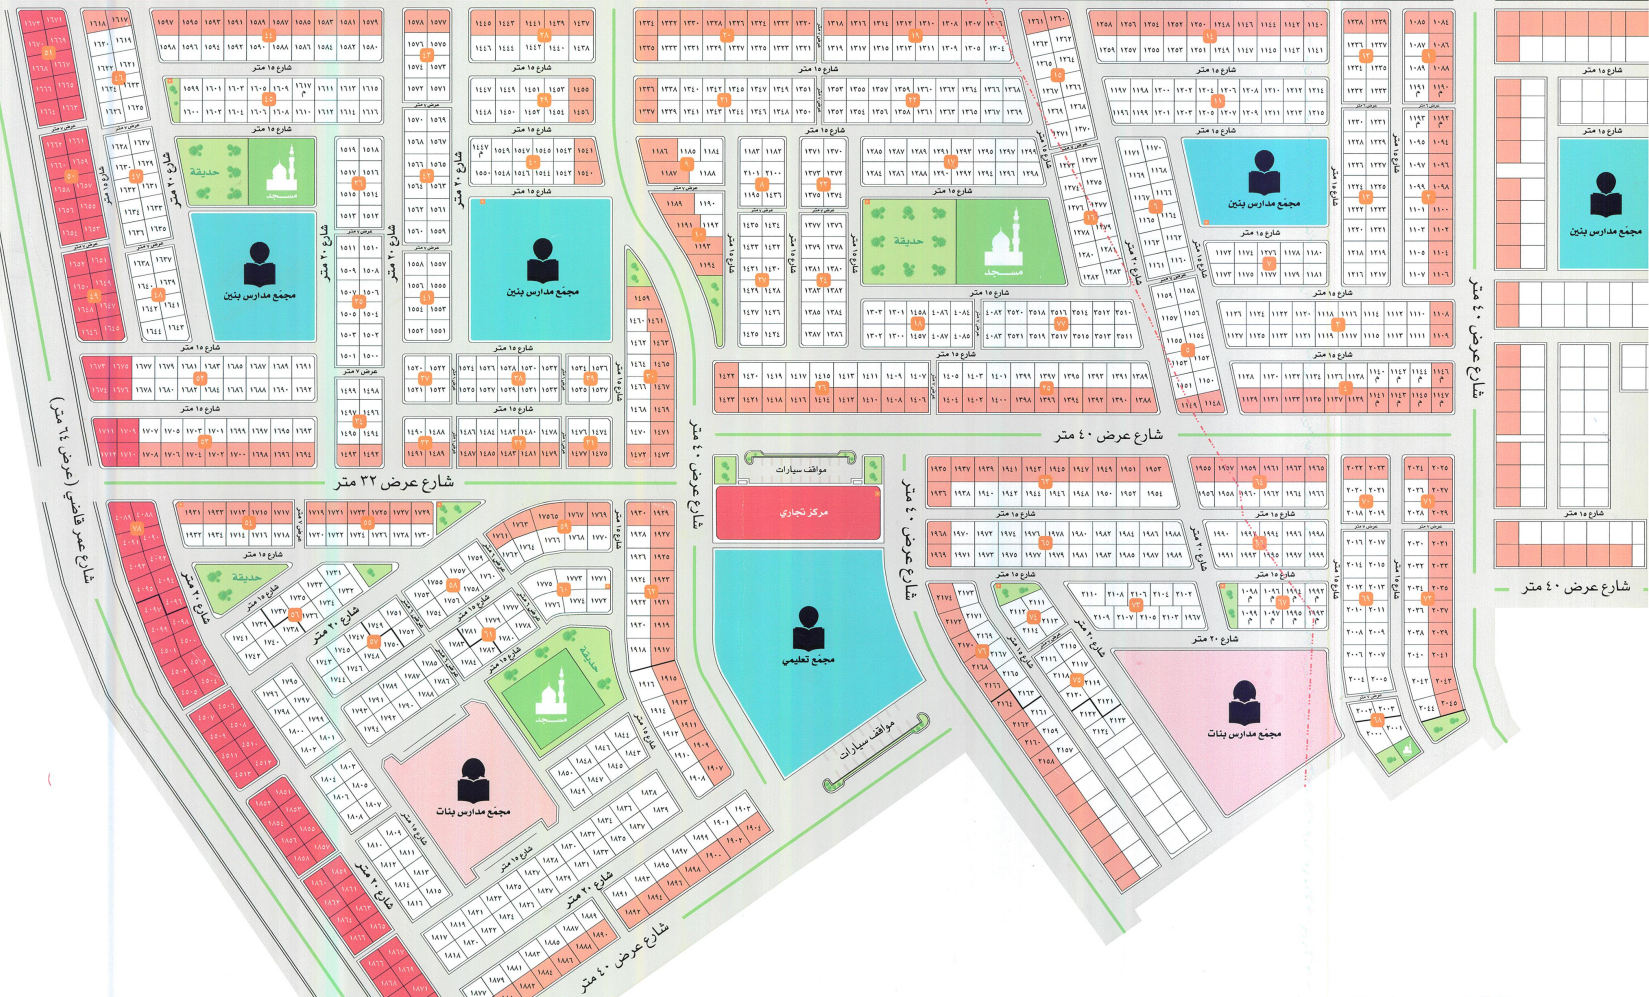

شارع عمر قابلي (عرض ٢٤ متر)

شارع عرض ٤ متر

شارع عرض ٤ متر

شارع عرض ٤ متر

شارع عرض ٣٢ متر

شارع عرض ٤ متر

شارع عرض ٤ متر

شارع عرض ٤٠ متر

مجمع مدارس بنات

مجمع تعليمي

مجمع مدارس بنات

مجمع مدارس بنين

مجمع مدارس بنين

مجمع مدارس بنين

مجمع مدارس بنين

مركز تجاري

مواقف سيارات

مواقف سيارات

